
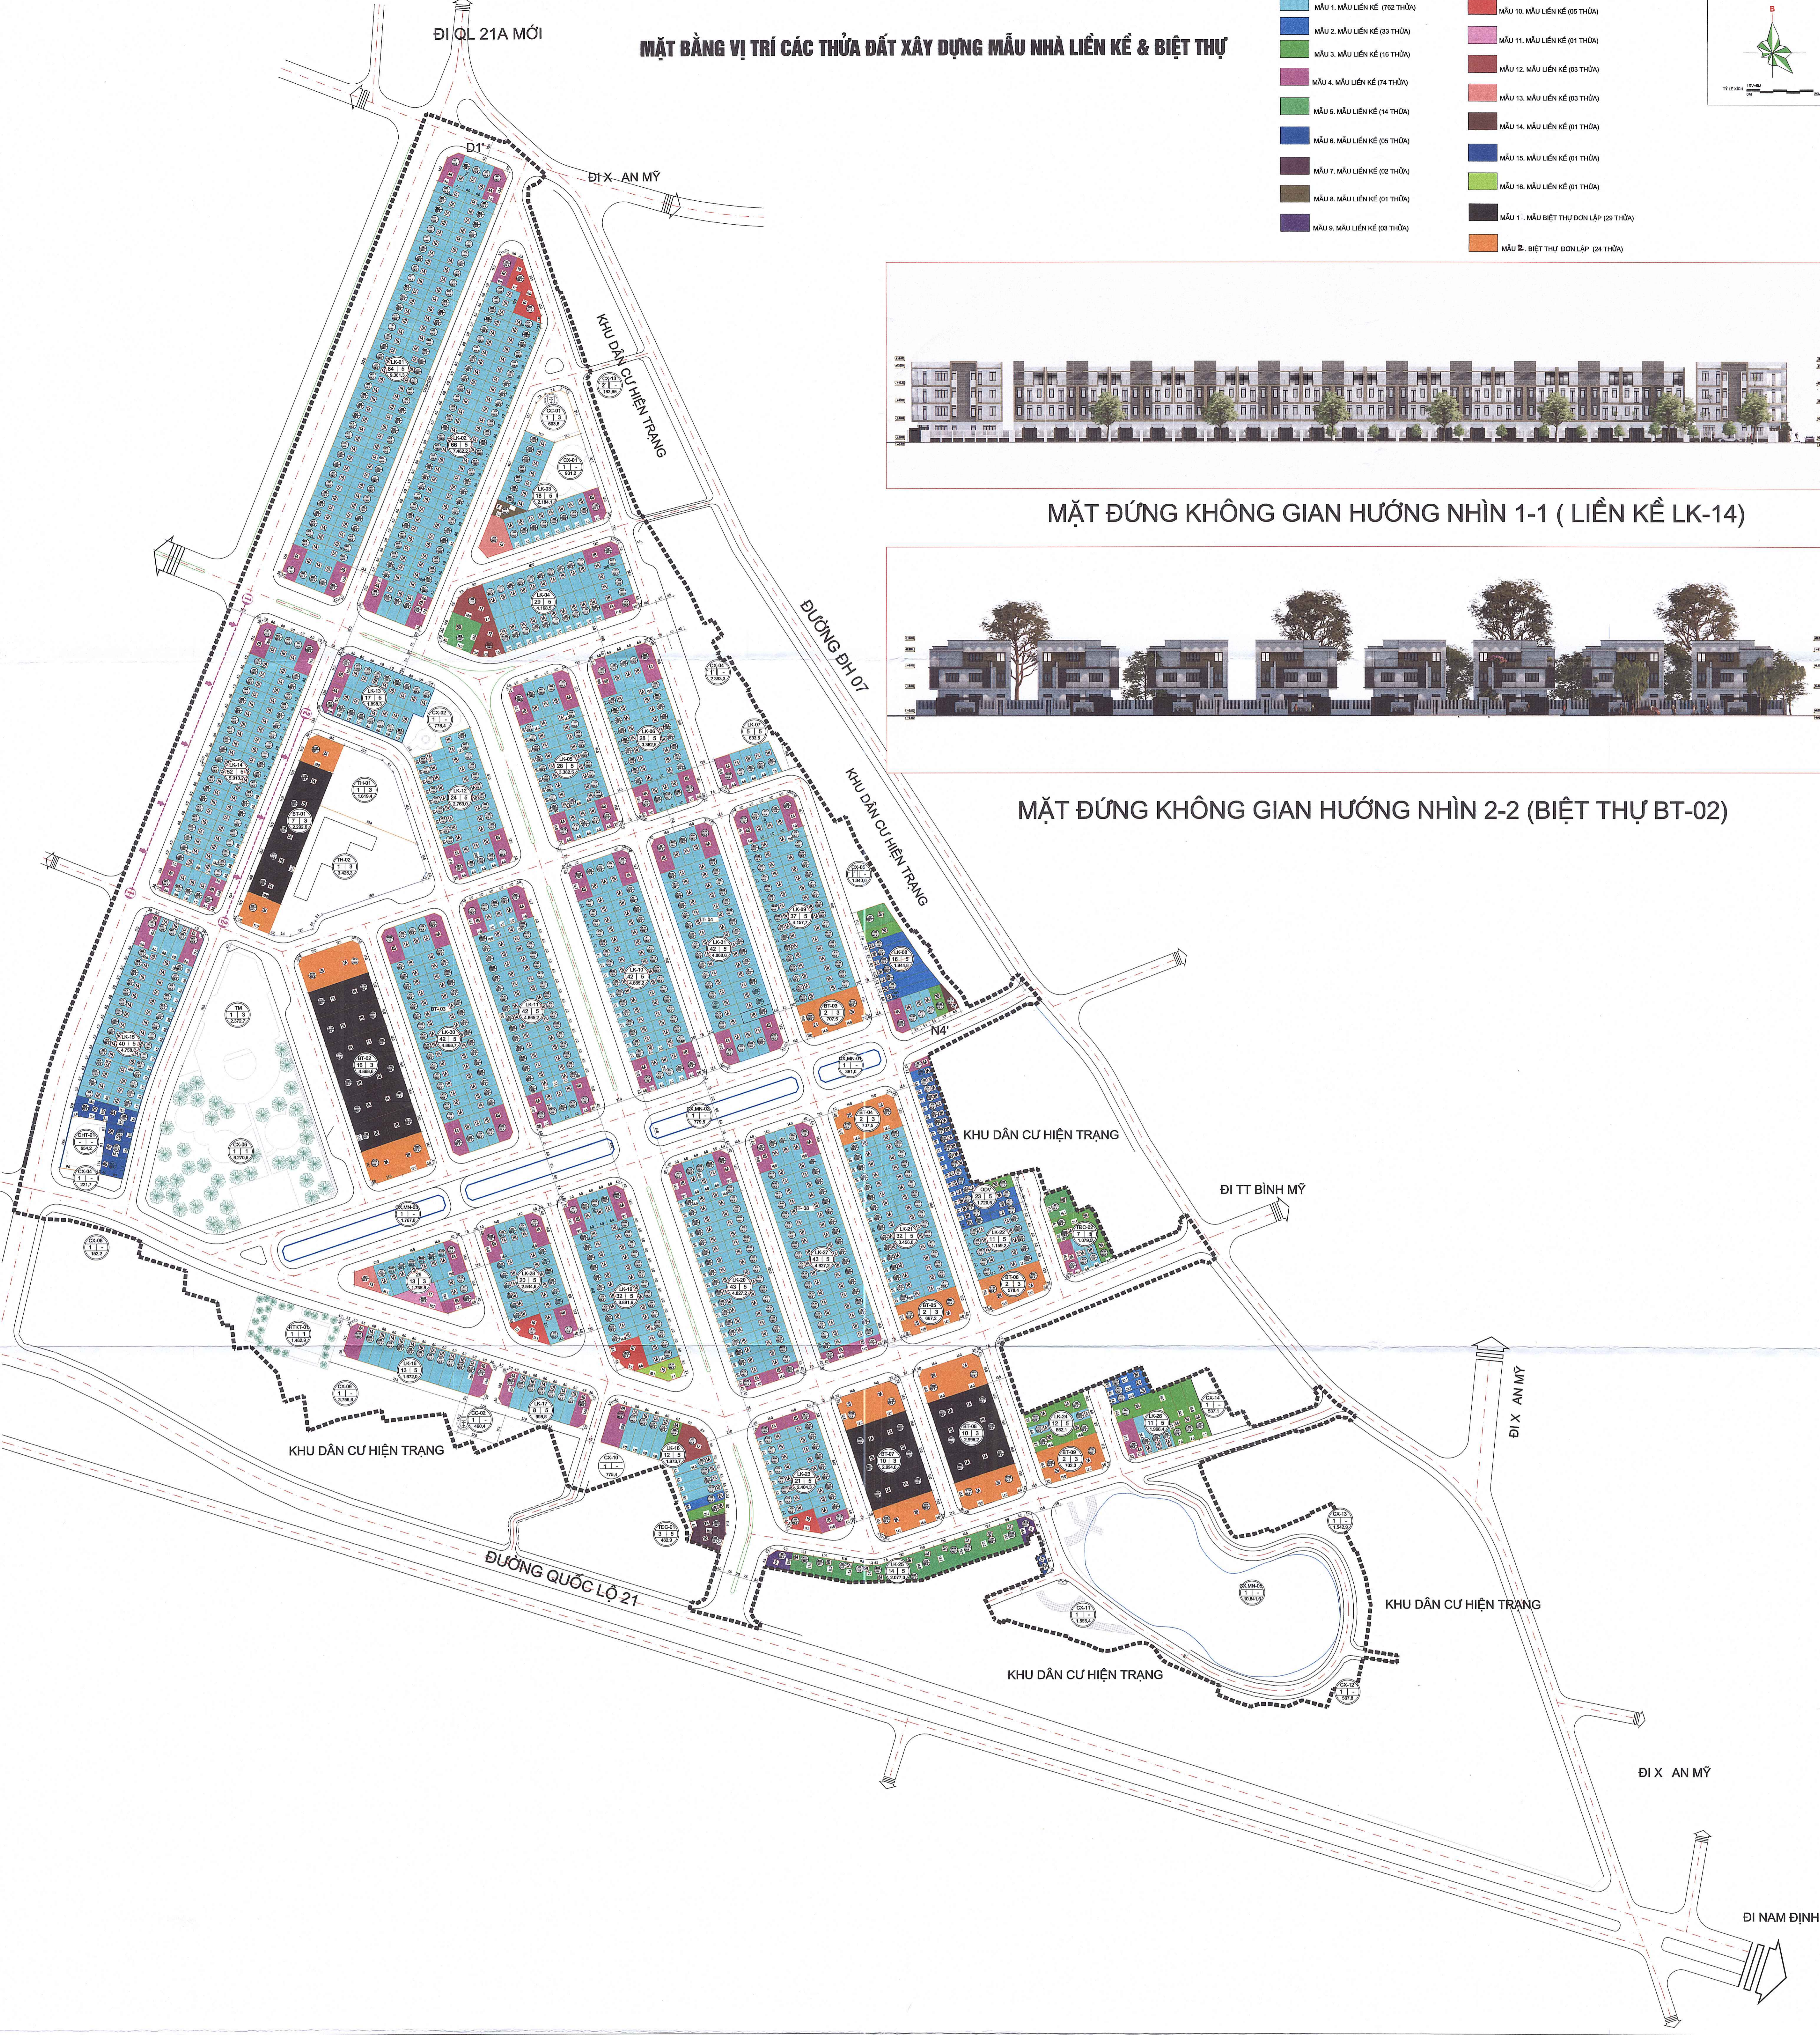


# MẶT BẰNG VỊ TRÍ CÁC THửa ĐẤT XÂY DỰNG MẪU NHÀ LIỀN KỀ & BIỆT THỰ

- MẪU 1. MẪU LIỀN KỀ (762 THỬA)
- MẪU 2. MẪU LIỀN KỀ (33 THỬA)
- MẪU 4. MẪU LIỀN KỀ (74 THỬA)
- MẪU 5. MẪU LIỀN KỀ (14 THỬA)
- MẪU 6. MẪU LIỀN KỀ (05 THỬA)
- MẪU 7. MẪU LIỀN KỀ (02 THỬA)
- MẪU 8. MẪU LIỀN KỀ (01 THỬA)
- MẪU 9. MẪU LIỀN KỀ (03 THỬA)

- MẪU 10. MẪU LIỀN KỀ (05 THỬA)
- MẪU 11. MẪU LIỀN KỀ (01 THỬA)
- MẪU 12. MẪU LIỀN KỀ (03 THỬA)
- MẪU 13. MẪU LIỀN KỀ (03 THỬA)
- MẪU 14. MẪU LIỀN KỀ (01 THỬA)
- MẪU 15. MẪU LIỀN KỀ (01 THỬA)
- MẪU 16. MẪU LIỀN KỀ (01 THỬA)
- MẪU 2. BIỆT THỰ ĐƠN LẬP (24 THỬA)

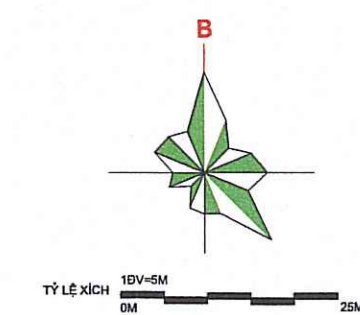

MẶT ĐỪNG KHÔNG GIẢN HƯỚNG NHÌN 1-1 ( LIỀN KỀ LK-14)



MẶT ĐỪNG KHÔNG GIẢN HƯỚNG NHÌN 2-2 (BIỆT THỰ BT-02)


**SỞ XÂY DỰNG NHÀ NAM**

CHỖ THỰC HIỆN: 1101/SXD-QH-VN số 21 ngày 7 tháng 10 năm 2023

**PHÓ GIÁM ĐỐC**  
PHẠM VĂN ĐOÀN

**PHÓ GIÁM ĐỐC**  
NGUYỄN XUÂN ĐỨC

**CHỦ TỊCH**  
PHẠM QUỐC TUẤN

**GIÁM ĐỐC**  
LÊ GIA ĐẠT

ĐẦU TƯ XÂY DỰNG HẠ TẦNG KỸ THUẬT KHU NHÀ Ở PHÍA TÂY THỊ TRẤN BÌNH MỸ HUYỆN BÌNH LỘC

MẶT BẰNG VỊ TRÍ CÁC THỬA ĐẤT XÂY DỰNG MẪU NHÀ LIỀN KỀ & BIỆT THỰ

Chủ trì thiết kế: Phạm Hồng Thái  
Thiết kế: Trần Khắc Phục  
Kiểm tra: Nguyễn Khắc Phục  
Giám sát: Phạm Quốc Tuấn

**CÔNG TY**  
XÂY DỰNG VÀ CÔNG NGHỆ (TECHCONS)

**GIÁM ĐỐC**  
Vũ Thanh Hùng